




### Förklaring

<span style="border: 1px solid black; padding: 2px;">K</span> Kylskåp	<span style="border: 1px solid black; padding: 2px;">ST</span> Städsåp/ städnredn.
<span style="border: 1px solid black; padding: 2px;">F</span> Frys	<span style="border: 1px solid black; padding: 2px;">TM</span> Plats för Tvättmaskin
<span style="border: 1px solid black; padding: 2px;">K/F</span> Kylskåp/Frys	<span style="border: 1px solid black; padding: 2px;">TT</span> Plats för Torktumlare
<span style="border: 1px solid black; padding: 2px;">MIC</span> Micro i hög-/väggskåp	<span style="border: 1px solid black; padding: 2px;">G</span> Garderob
<span style="border: 1px solid black; padding: 2px;">(DM)</span> Diskmaskin	<span style="border: 1px solid black; padding: 2px;">L</span> Linneskåp

Reservation för eventuella ändringar och ytavvikelser

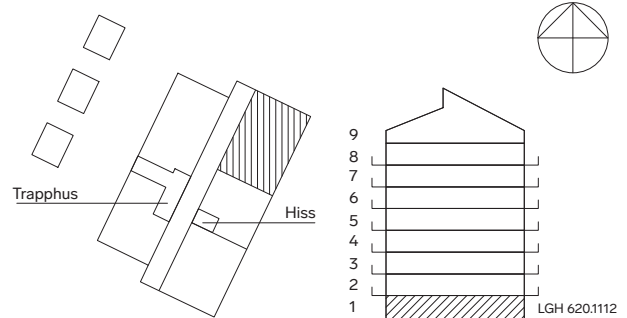

Skala 1:100 (A4)




**Accent arkitekter**



### Förklaring

<span style="border: 1px solid black; padding: 2px;">K</span> Kylskåp	<span style="border: 1px solid black; padding: 2px;">ST</span> Städskaåp/ städinredn.
<span style="border: 1px solid black; padding: 2px;">F</span> Frys	<span style="border: 1px solid black; padding: 2px;">TM</span> Plats för Tvättmaskin
<span style="border: 1px solid black; padding: 2px;">K/F</span> Kylskåp/Frys	<span style="border: 1px solid black; padding: 2px;">TT</span> Plats för Torktumlare
<span style="border: 1px solid black; padding: 2px;">MIC</span> Micro i hög-/väggskåp	<span style="border: 1px solid black; padding: 2px;">G</span> Garderob
<span style="border: 1px solid black; padding: 2px;">(DM)</span> Diskmaskin	<span style="border: 1px solid black; padding: 2px;">L</span> Linneskåp

Reservation för eventuella ändringar och ytavvikelser

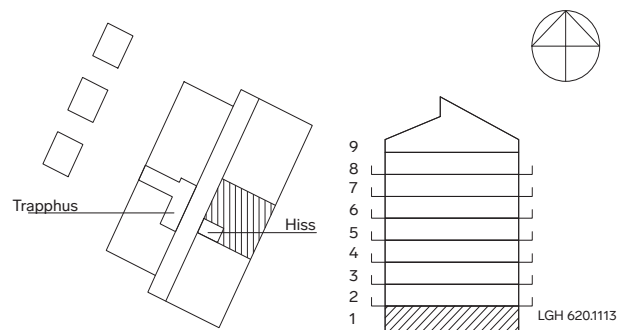

Skala 1:100 (A4)




**Accent arkitekter**



### Förklaring

<span style="border: 1px solid black; padding: 2px;">K</span> Kylskåp	<span style="border: 1px solid black; padding: 2px;">ST</span> Städskåp/ städinredn.
<span style="border: 1px solid black; padding: 2px;">F</span> Frys	<span style="border: 1px solid black; padding: 2px;">TM</span> Plats för Tvättmaskin
<span style="border: 1px solid black; padding: 2px;">K/F</span> Kylskåp/Frys	<span style="border: 1px solid black; padding: 2px;">TT</span> Plats för Torktumlare
<span style="border: 1px solid black; padding: 2px;">MIC</span> Micro i hög-/väggskåp	<span style="border: 1px solid black; padding: 2px;">G</span> Garderob
<span style="border: 1px solid black; padding: 2px;">(DM)</span> Diskmaskin	<span style="border: 1px solid black; padding: 2px;">L</span> Linneskåp

Reservation för eventuella ändringar och ytavvikelser

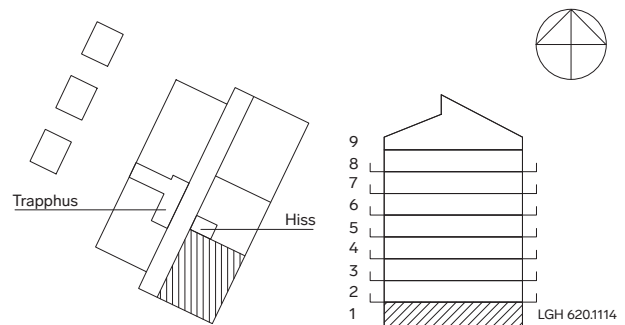

Skala 1:100 (A4)



**Accent arkitekter**