



Våning 1

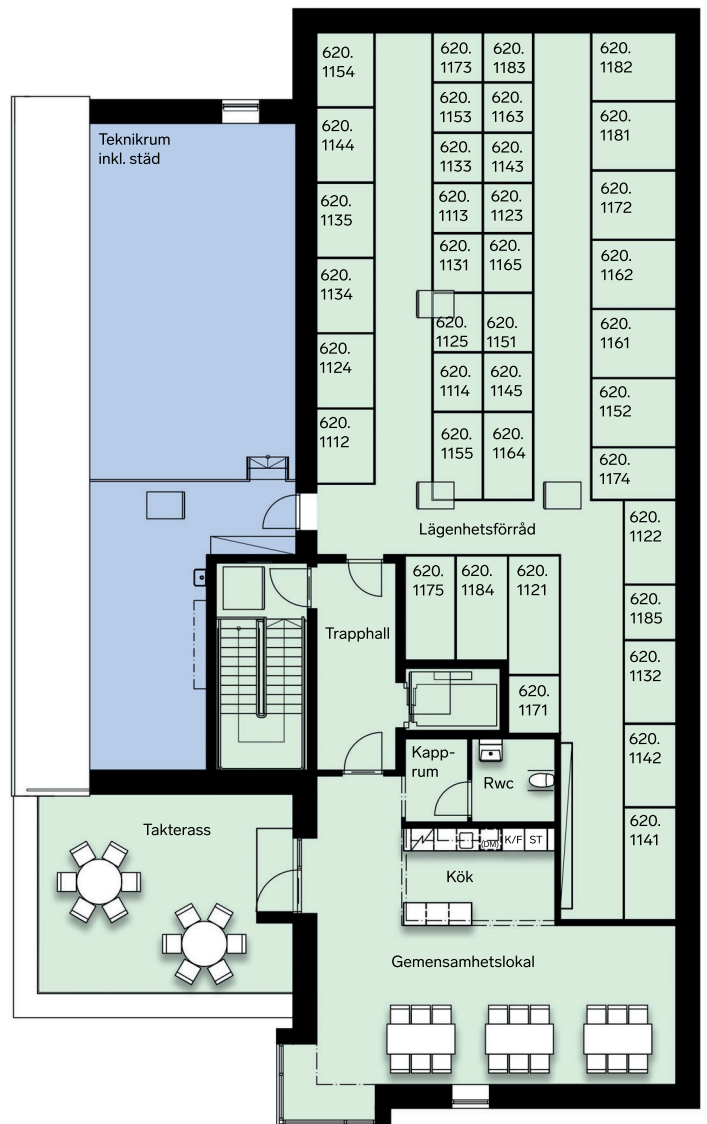

Våning 9

Reservation för eventuella ändringar och ytavvikelser

- Tvättstuga
- Övernattninglägenhet
- Gemensamma ytor
- Ytor för fastighetsskötsel

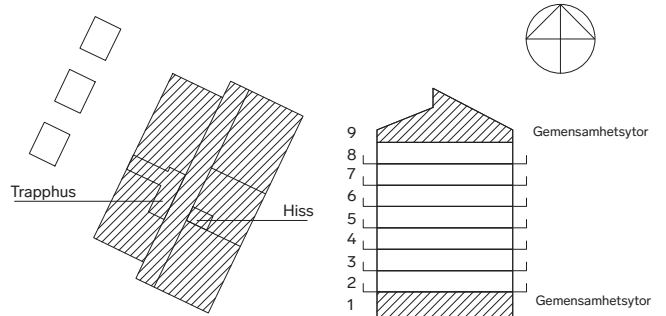

Skala 1:200 (A4)



Accent arkitekter